

Scala 1: 200

Agenzia del Territorio
CATASTO FABBRICATI
 Ufficio provinciale di
 Ferrara


Dichiarazione protocollo n. FB0166785 del 20/11/2007
 198 Particella: 195 - Subalterno 7
 Farmaceutica di u.i.v. in Comune di Ferrara
 Via Della Ginestra

civ. 49

Identificativi Catastali:
 Sezione: 198
 Foglio: 198
 Particella: 195
 Subalterno: 7

Compilata da:
 Coletti Emanuele
 Iscritto all'albo:
 Dottori Agronomi E Forestali
 N. 190
 Prov. Ferrara

PIANTA PIANO TERRA

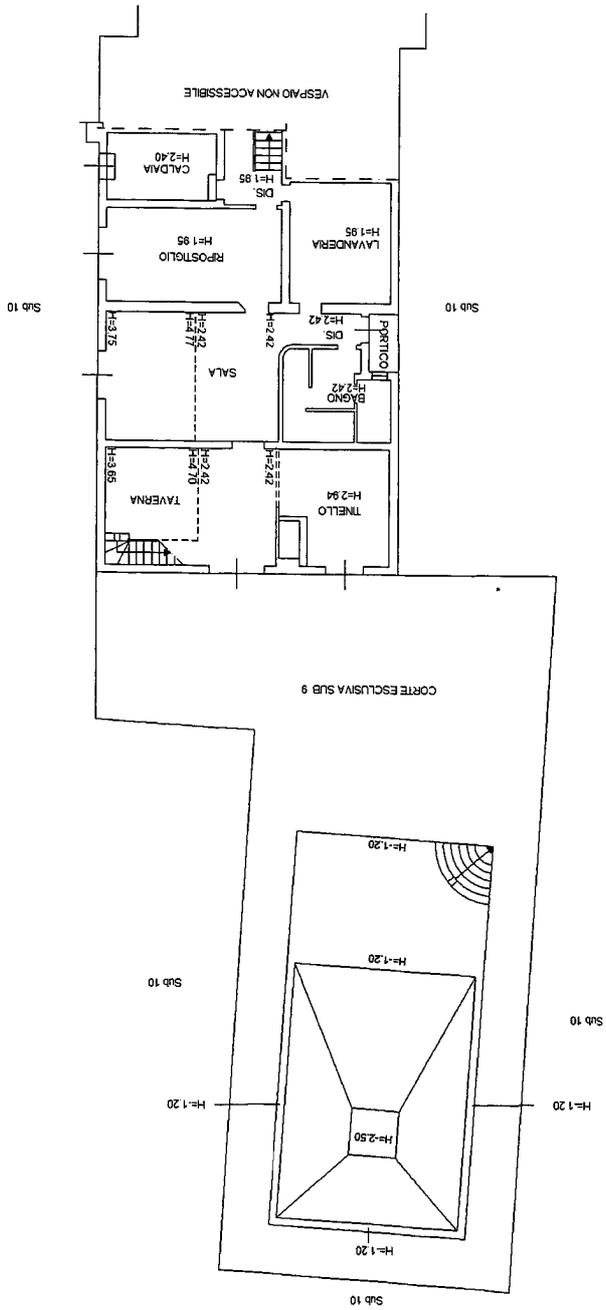

PIANTA PIANO PRIMO

