

**Agenzia del Territorio  
CATASTO FABBRICATI  
Ufficio Provinciale di  
Bologna**

Dichiarazione protocollo n. BO0016685 del 28/01/2004

Planimetria di u.i.u. in Comune di Molinella

Via Rovere

civ. 13

Identificativi Catastali:

Sezione:  
Foglio: 106  
Particella: 35  
Subalterno: 1

Compilata da:  
Arbitrio Valeria


Iscritto all'albo:  
Geometri

Prov. Bologna


N. 2796

Scheda n. 1

Scala 1:200

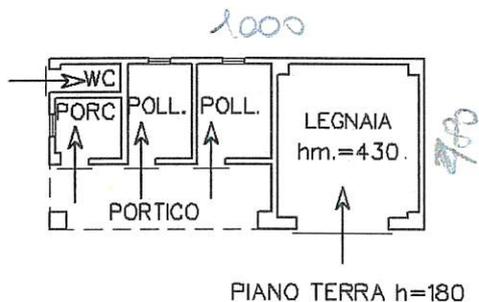

*~ 48.00 mq.  
310 p.p.] su un solo piano 45.00 ~  
[5520]*

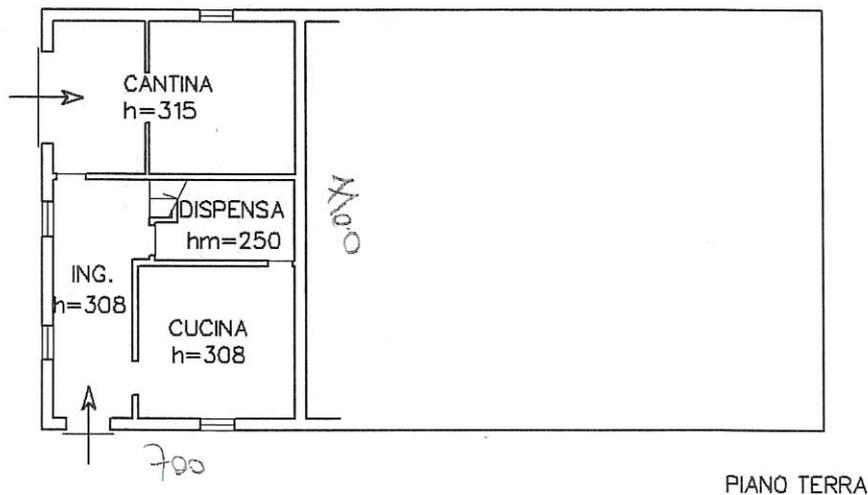

*2 (1100 x 700) = 154,00 mq  
- scala ~ 150 mq.*



Ultima planimetria in atti

**Agenzia del Territorio  
CATASTO FABBRICATI  
Ufficio Provinciale di  
Bologna**

Dichiarazione protocollo n. BO0016685 del 28/01/2004

Planimetria di u.i.u. in Comune di Molinella

Via Rovere

civ. 13

Identificativi Catastali:

Sezione:

Foglio: 106

Particella: 35

Subalterno: 1

Compilata da:

Arbitrio Valeria

Iscritto all'albo:


Geometri

Prov. Bologna


N. 2796

Scheda n. 2

Scala 1:200

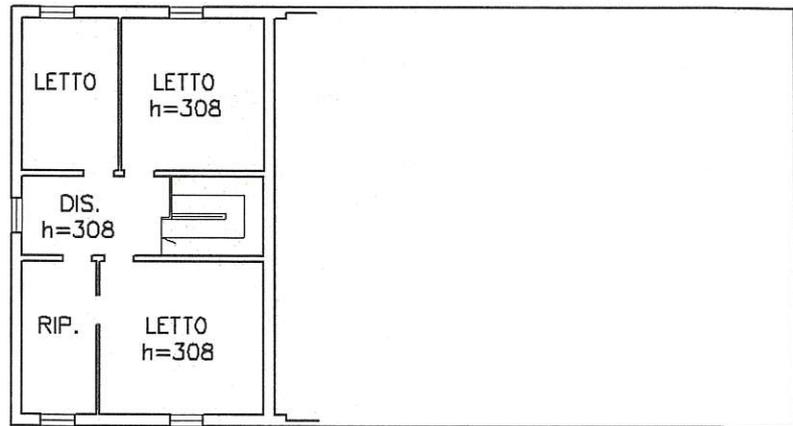

PIANO PRIMO

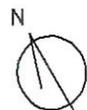

Ultima planimetria in atti