
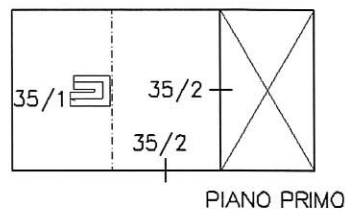


ELABORATO PLANIMETRICO	
Compilato da:	Arbitrio Valeria
Iscritto all'albo:	Geometri
Prov. Bologna	N. 2796

Agenzia del Territorio
CATASTO FABBRICATI
Ufficio Provinciale di
Bologna

Comune di Molinella	Protocollo n. BO0016685 del 28/01/2004
Sezione: Foglio: 106 Particella: 35	Tipo Mappale n. 248620 del 25/09/2003
Dimostrazione grafica dei subalterni	Scala 1 : 500

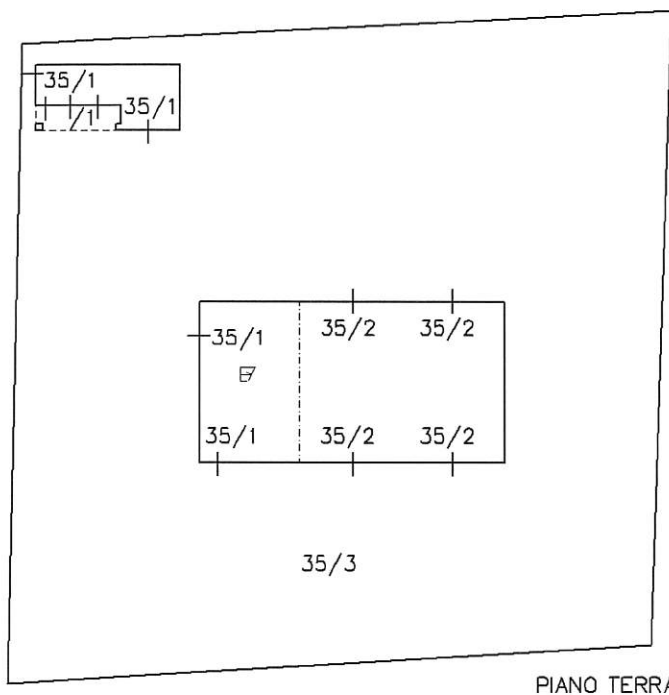

Ultima planimetria in atti