

**Agenzia delle Entrate
CATASTO FABBRICATI
Ufficio Provinciale di
Bologna**

Dichiarazione protocollo n. BO0081351 del 26/06/2018

Comune di Molinella

Via Confine Inferiore

civ. 76

Identificativi Catastali:

Sezione:

Foglio: 166

Particella: 186

Subalterno: 1

Compilata da:

Leoni Marta

Iscritto all'albo:

Geometri

Prov. Ferrara

N. 2323

Planimetria

Scheda n. 1


Scala 1:200

Map 186 sub 3

ALLEGATO "A" "al

N.RO 26167

DI RACCOLTA

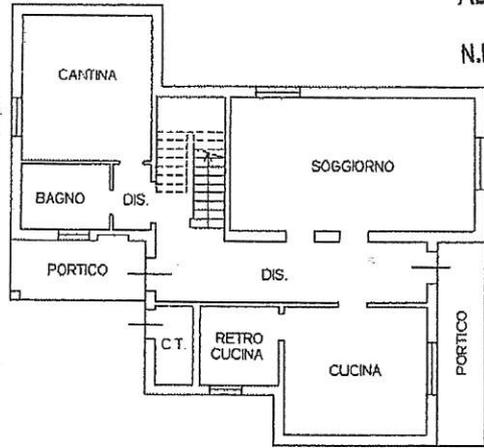

Map 186 sub 3

Map 186 sub 3


Piano Terra

H=3.15 ml

Alcorno Almaria

disponibile

Alcorno Almaria

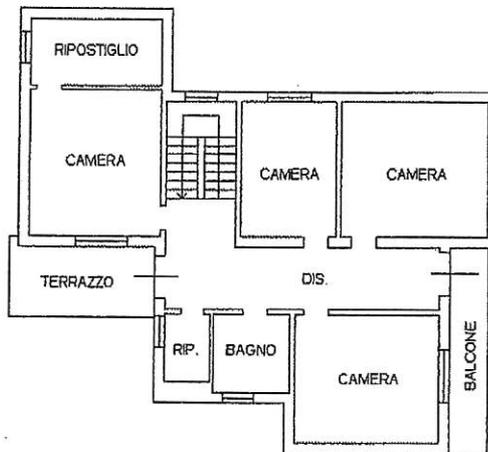

Piano Primo

H=3.05 ml



Ultima planimetria in atti

Data: 11/07/2018 - n. T119089 - Richiedente: QRNCHR75P58A944G

Totale schede: 1 - Formato di acquisizione: A4(210x297) - Formato stampa richiesto: A4(210x297)

Catasto dei Fabbricati - Situazione al 11/07/2018 - Comune di MOLINELLA (F288) - < Foglio: 166 - Particella: 186 - Subalterno: 1 >
VIA CONFINE INFERIORE n. 76 piano: 1-1;

**Agenzia delle Entrate
CATASTO FABBRICATI
Ufficio Provinciale di
Bologna**



Dichiarazione protocollo n. BO0081351 del 26/06/2018	
Comune di Molinella	
Via Confine Inferiore civ. 76	
Identificativi Catastali:	Compilata da:
Sezione:	Leoni Marta
Foglio: 166	Isritto all'albo:
Particella: 186	Geometri
Subalterno: 2	Prov. Ferrara N. 2323

Planimetria
Scheda n. 1 Scala 1:200

*Eleonora Alessio Perla via S. Celeste Quadei
Luigi Fogodis*

ALLEGATO "B" "al"
N.RO 2167 DI RACCOLTA

Eleonora Alessio

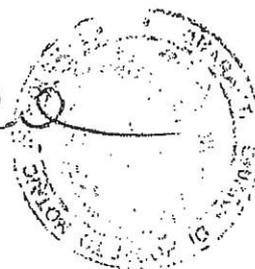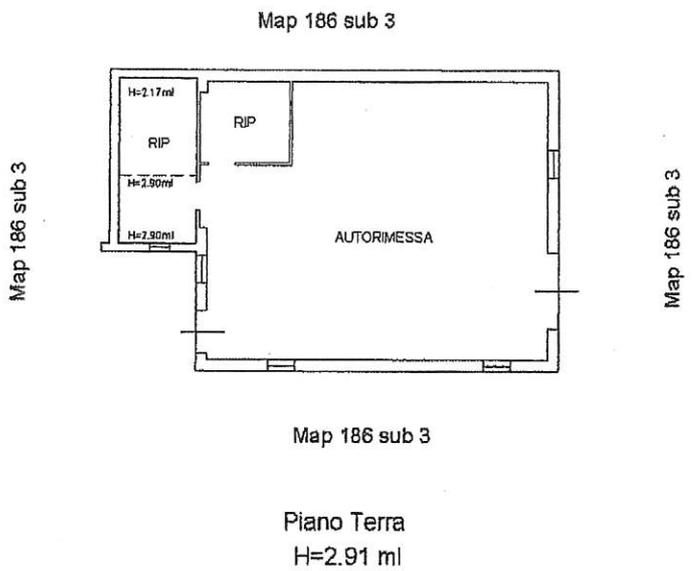Catasto dei Fabbricati - Situazione al 11/07/2018 - Comune di MOLINELLA (F288) - < Foglio: 166 - Particella: 186 - Subalterno: 2 ->
VIA CONFINE INFERIORE n. 76 piano: 1;

Ultima planimetria in atti

Data: 11/07/2018 - n. T119091 - Richiedente: QRNCHR75P58A944G
Totale schede: 1 - Formato di acquisizione: A4(210x297) - Formato stampa richiesto: A4(210x297)

